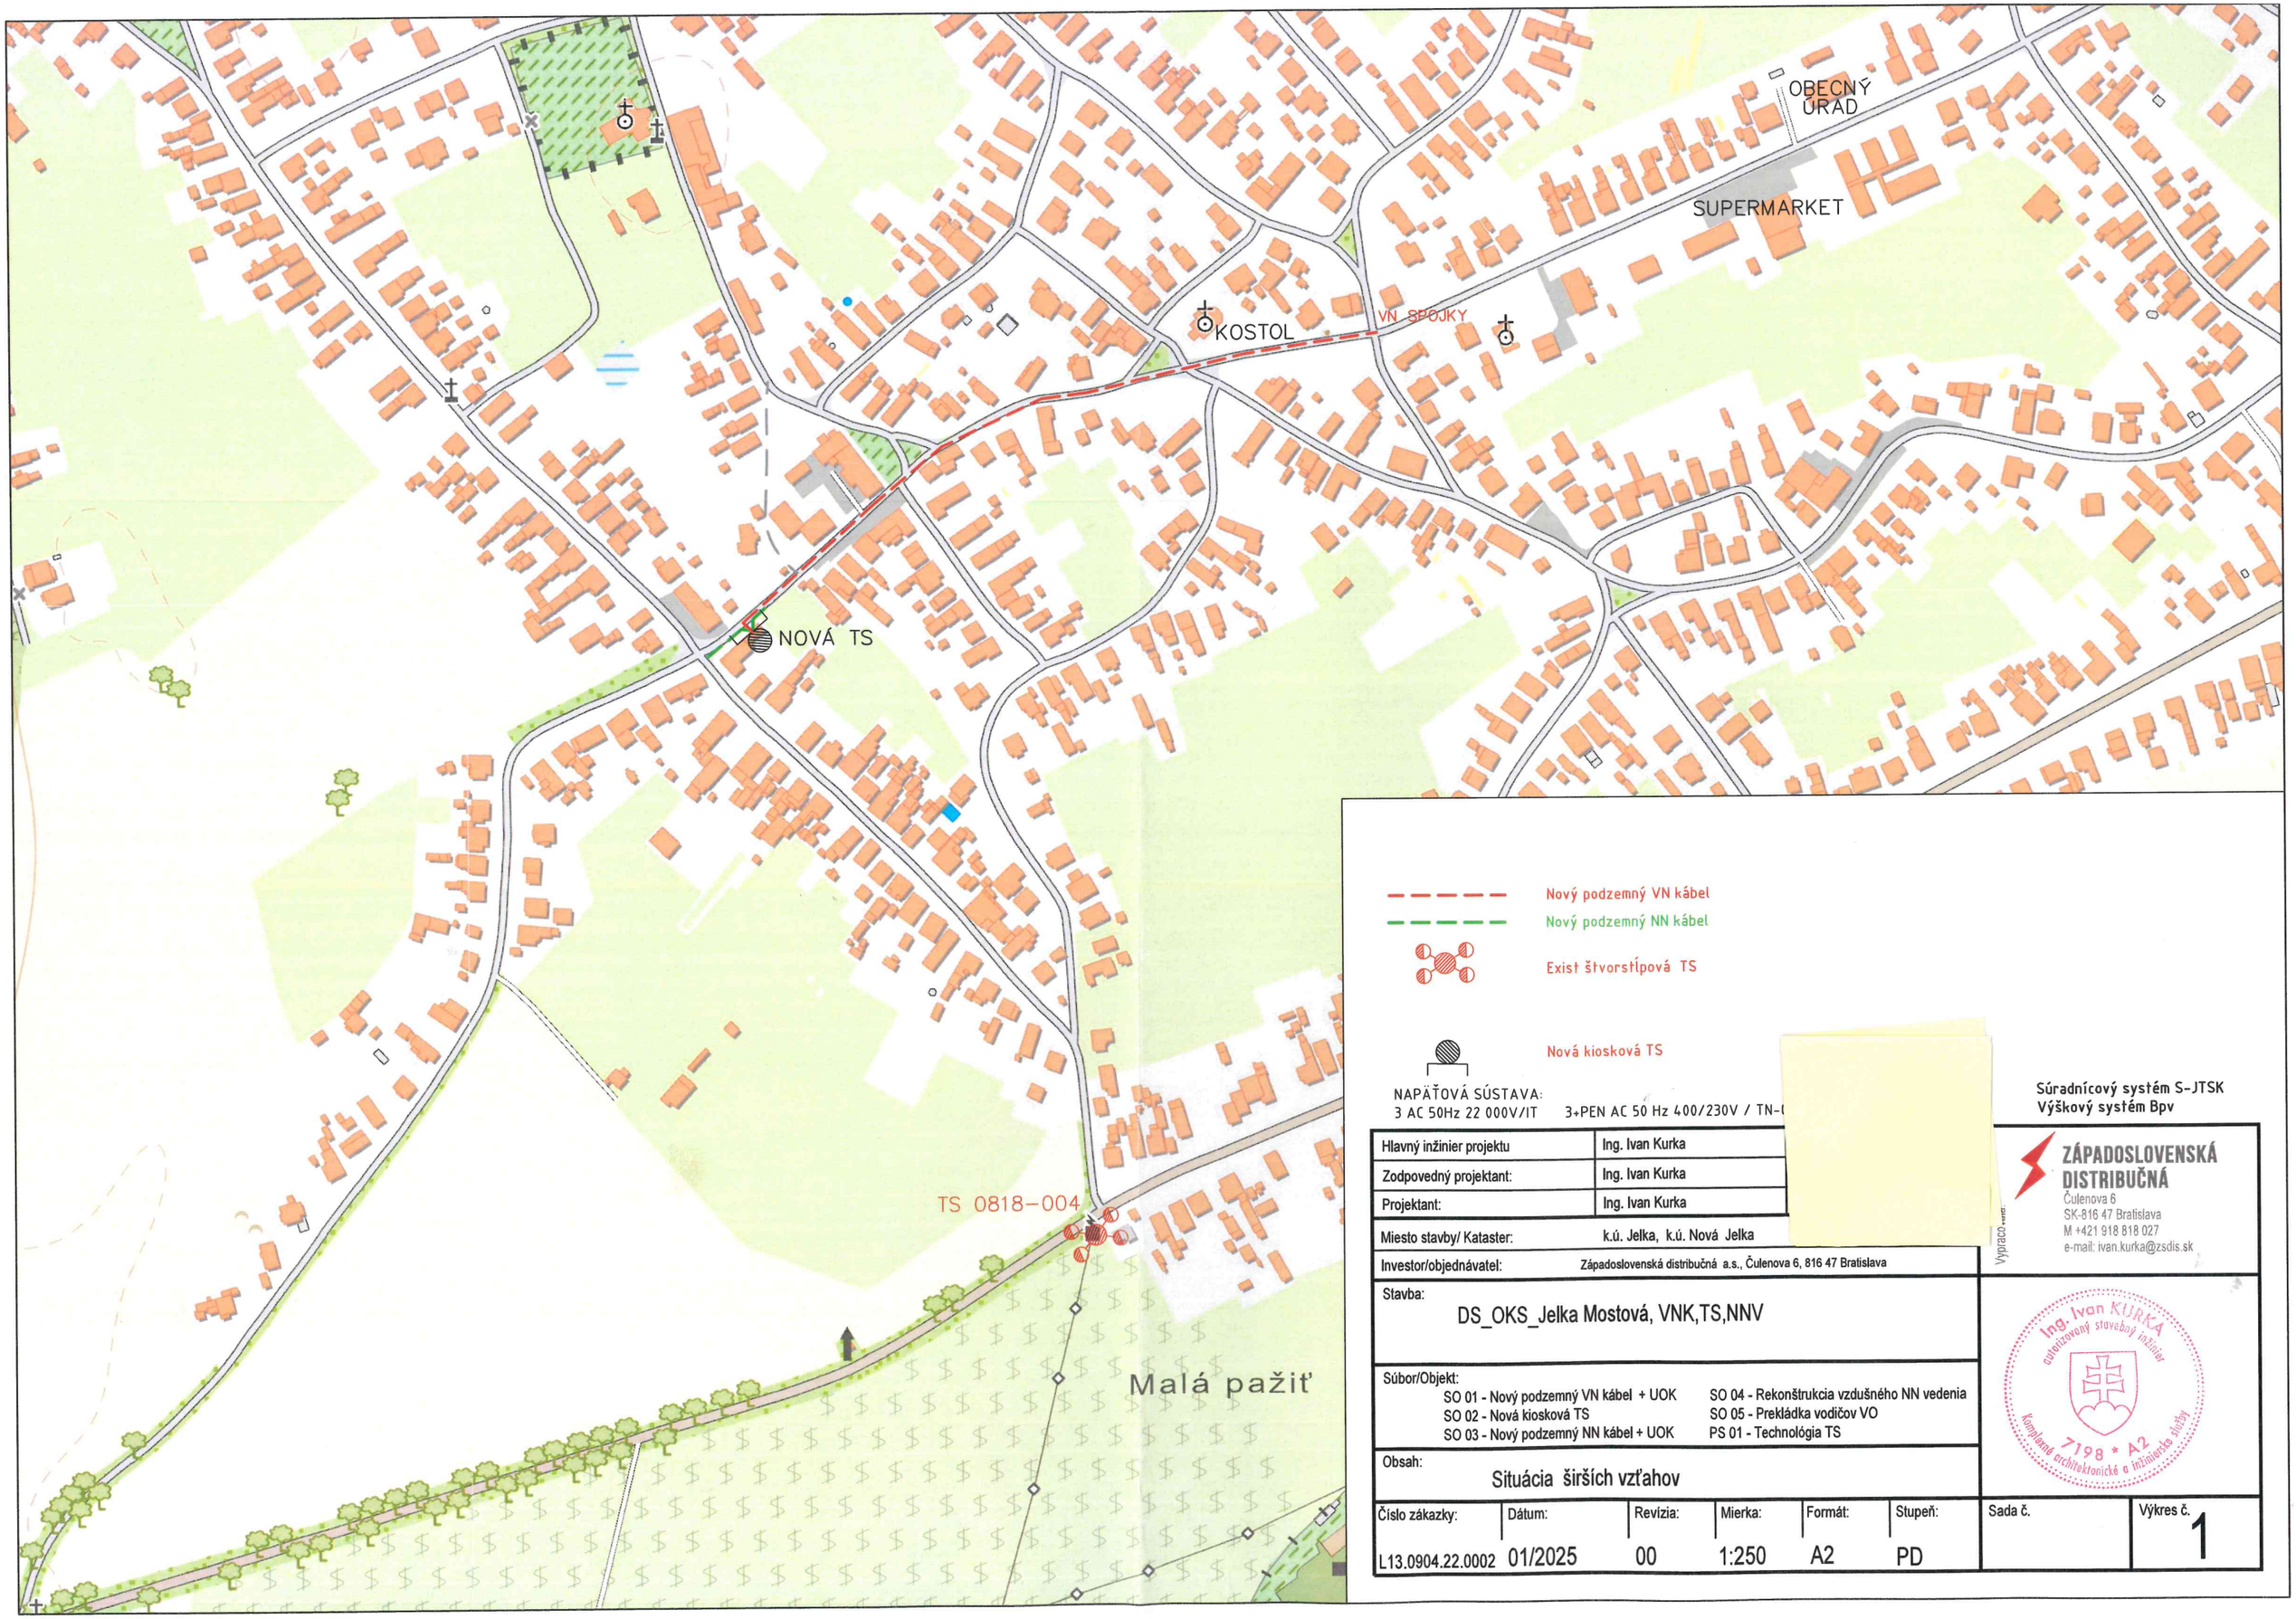

Nový podzemný VN kábel

Nový podzemný NN kábel

Exist štvorstĺpová TS

Nová kiosková TS

NAPÄŤOVÁ SÚSTAVA:
3 AC 50Hz 22 000V/IT 3+PEN AC 50 Hz 400/230V / TN-

Súradnicový systém S-JTSK
Výškový systém Bpv

Hlavný inžinier projektu	Ing. Ivan Kurka
Zodpovedný projektant:	Ing. Ivan Kurka
Projektant:	Ing. Ivan Kurka
Miesto stavby/ Kataster:	k.ú. Jelka, k.ú. Nová Jelka
Investor/objednávatel:	Západoslovenská distribučná a.s., Čulenova 6, 816 47 Bratislava

Vypracoval:
ZÁPADOSLOVENSKÁ DISTRIBUČNÁ
Čulenova 6
SK-816 47 Bratislava
M +421 918 818 027
e-mail: ivan.kurka@zsdis.sk

Stavba:
DS_OKS_Jelka Mostová, VNK,TS,NNV

Súbor/Objekt:
SO 01 - Nový podzemný VN kábel + UOK
SO 02 - Nová kiosková TS
SO 03 - Nový podzemný NN kábel + UOK
SO 04 - Rekonštrukcia vzdušného NN vedenia
SO 05 - Prekládka vodičov VO
PS 01 - Technológia TS

Obsah:
Situácia širších vzťahov

Ing. Ivan KURKA
autorizovaný stavebný inžinier
komorná architektonické a inžinierske služby
7198 * A2

Číslo zákazky:	Dátum:	Revízia:	Mierka:	Formát:	Stupeň:	Sada č.	Výkres č.
L13.0904.22.0002	01/2025	00	1:250	A2	PD		1