


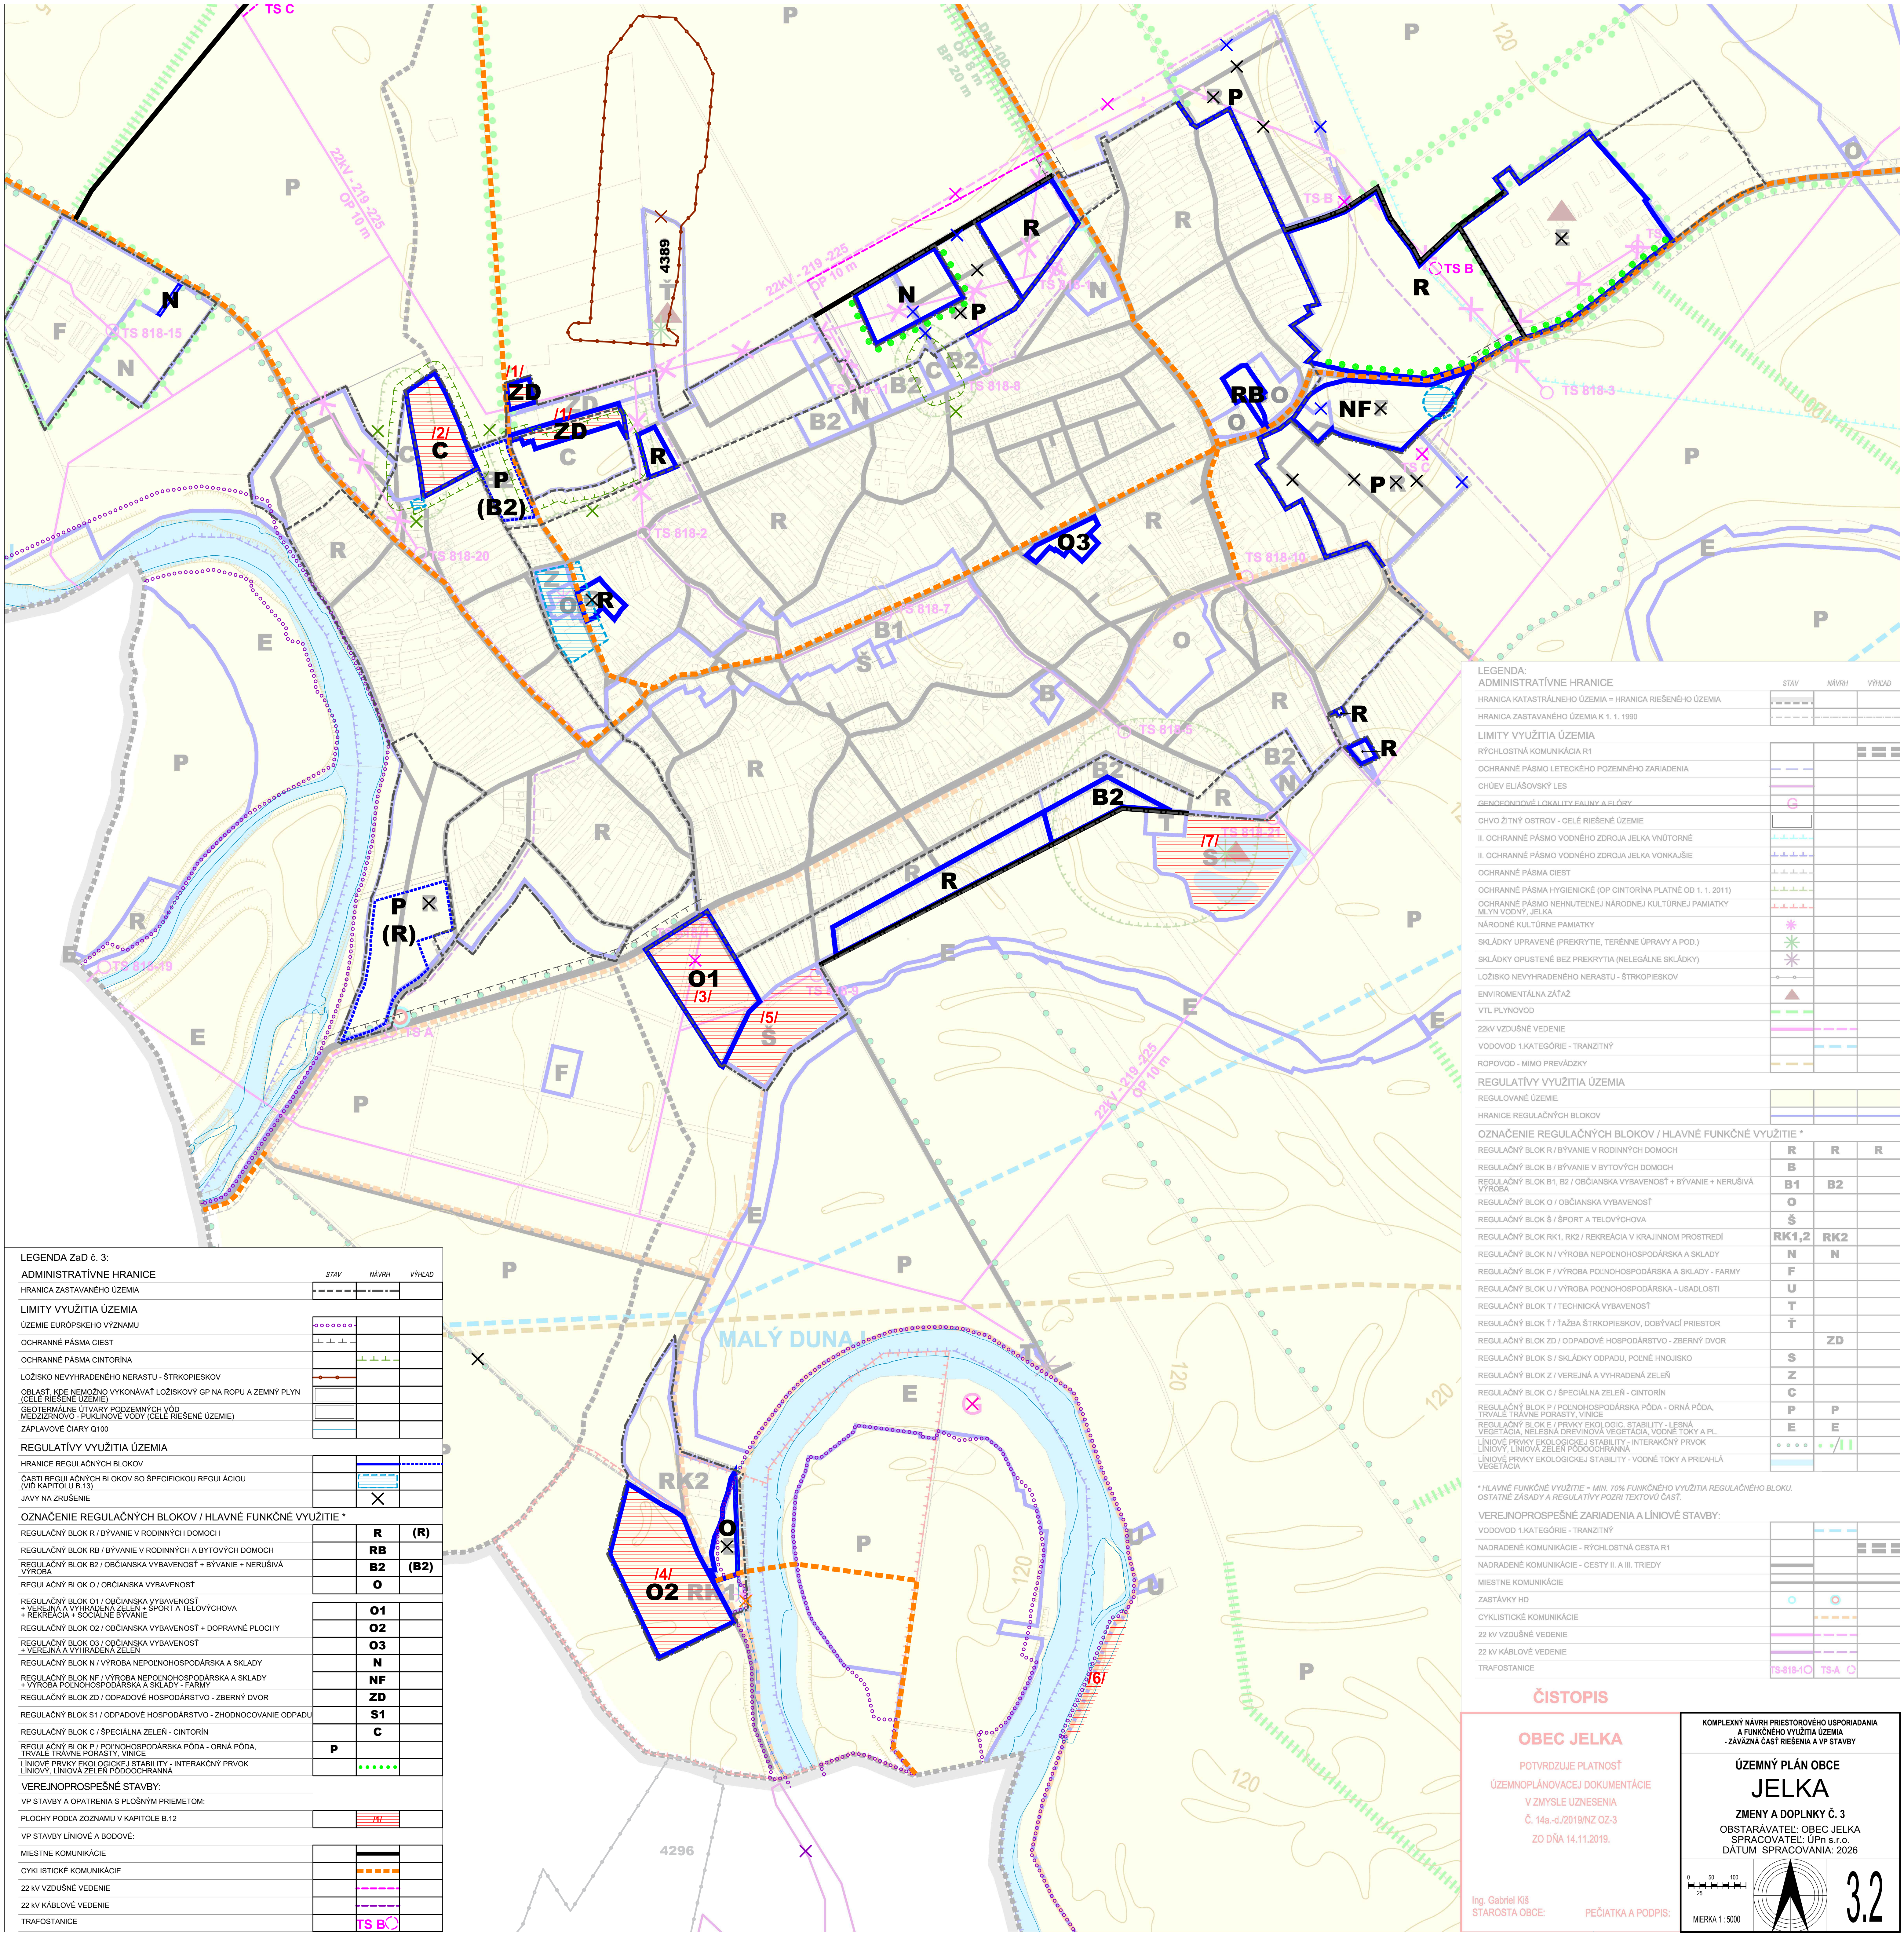

LEGENDA:	STAV	NÁVRH	VÝCHOD
HRANICA KATASTRÁLNEHO ÚZEMIA = HRANICA RIEŠENÉHO ÚZEMIA			
HRANICA ZASTAVANÉHO ÚZEMIA K 1. 1. 1990			
LIMITY VYUŽITIA ÚZEMIA			
RÝCHLOSTNÁ KOMUNIKÁCIA R1			
OCHRANNÉ PÁSMO LETECKÉHO POZEMNÉHO ZARIADENIA			
CHŮEV ELIÁŠOVSKÝ LES			
GENEOFONDOVÉ LOKALITY FAUNY A FLORY			
CHVO ŽITNÝ OSTROV - CELÉ RIEŠENÉ ÚZEMIE			
II. OCHRANNÉ PÁSMO VODNÉHO ZDROJA JELKA VNÚTORNE			
II. OCHRANNÉ PÁSMO VODNÉHO ZDROJA JELKA VONKAJŠIE			
OCHRANNÉ PÁSMO CIEST			
OCHRANNÉ PÁSMO HYGIENICKEJ (OP CINTORINÁ PLATNÉ OD 1. 1. 2011)			
OCHRANNÉ PÁSMO NEHUŤNEJŠIEJ NÁRODNEJ KULTÚRNEJ PAMIAŤKY MLYN VODNÝ JELKA			
NÁRODNE KULTÚRNE PAMIAŤKY			
SKLÁDKY UPRAVENÉ (PREKRYTIE, TERÉNNÉ ÚPRAVY A POD.)			
SKLÁDKY OPUSTENÉ BEZ PREKRYTIA (NELEGÁLNE SKLÁDKY)			
LOŽISKO NEVYHRADENÉHO NERASTU - ŠTRKOPIESKOV			
ENVIRONMENTÁLNA ZÁTAŽ			
VTL PLYNOVOD			
22kV VZDUŠNÉ VEDENIE			
VODOVOD 1.KATEGÓRIE - TRANZITNÝ			
ROPOVOD - MIMO PREVÁDZKY			
REGULATÍVY VYUŽITIA ÚZEMIA			
REGULOVANÉ ÚZEMIE			
HRANICE REGULAČNÝCH BLOKOV			
OZNAČENIE REGULAČNÝCH BLOKOV / HLAVNÉ FUNKČNÉ VYUŽITIE *			
REGULAČNÝ BLOK R / BÝVANIE V RODINNÝCH DOMOCH	R	R	R
REGULAČNÝ BLOK B / BÝVANIE V BYTOVÝCH DOMOCH	B		
REGULAČNÝ BLOK B1, B2 / OBČIANSKA VYBAVENOSŤ + BÝVANIE + NERUŠIVÁ VÝROBA	B1	B2	
REGULAČNÝ BLOK O / OBČIANSKA VYBAVENOSŤ	O		
REGULAČNÝ BLOK Š / ŠPORT A TEOVÝCHOVA	Š		
REGULAČNÝ BLOK RK1, RK2 / REKREÁCIA V KRAJINNOM PROSTREDÍ	RK1,2	RK2	
REGULAČNÝ BLOK N / VÝROBA NEPOĽNOHOSPODÁRSKA A SKLADY	N	N	
REGULAČNÝ BLOK F / VÝROBA POĽNOHOSPODÁRSKA A SKLADY - FARMY	F		
REGULAČNÝ BLOK U / VÝROBA POĽNOHOSPODÁRSKA - USADLOSTI	U		
REGULAČNÝ BLOK T / TECHNICKÁ VYBAVENOSŤ	T		
REGULAČNÝ BLOK Ž / TAŽBA ŠTRKOPIESKOV, DOBÝVACÍ PRIESTOR	Ž		
REGULAČNÝ BLOK ZD / ODPADOVÉ HOSPODÁRSTVO - ZBERNÝ DVOR			ZD
REGULAČNÝ BLOK S / SKLÁDKY ODPADU, POĽNÉ HNOJISKO	S		
REGULAČNÝ BLOK Z / VEREJNÁ A VYHRADENÁ ZELEŇ	Z		
REGULAČNÝ BLOK C / ŠPECIÁLNA ZELEŇ - CINTORÍN	C		
REGULAČNÝ BLOK P / POĽNOHOSPODÁRSKA PÔDA - ORNÁ PÔDA, TRVALÉ TRÁVNÉ PORASTY, VINICE	P	P	
REGULAČNÝ BLOK E / PRVKY EKOLOGIC. STABILITY - LESNÁ VEGETÁCIA, NELESNÁ DREVINOVÁ VEGETÁCIA, VODNÉ TOKY A PL	E	E	
LÍNOVÉ PRVKY EKOLOGICKEJ STABILITY - INTERAKČNÝ PRVOK LÍNOVÝ, LÍNOVIA ZELEN PODOCHORANNA			
LÍNOVÉ PRVKY EKOLOGICKEJ STABILITY - VODNÉ TOKY A PRILAHLÁ VEGETÁCIA			
* HLAVNÉ FUNKČNÉ VYUŽITIE = MIN. 70% FUNKČNÉHO VYUŽITIA REGULAČNÉHO BLOKU, OSTATNÉ ZÁSADY A REGULATÍVY POZRI TEXTOVÚ ČASŤ.			
VEREJNOPROSPEŠNÉ ZARIADENIA A LÍNOVÉ STAVBY:			
VODOVOD 1.KATEGÓRIE - TRANZITNÝ			
NADRADENÉ KOMUNIKÁCIE - RÝCHLOSTNÁ CESTA R1			
NADRADENÉ KOMUNIKÁCIE - CESTY II. A III. TRIEDY			
MIESTNE KOMUNIKÁCIE			
ZASTÁVKY HD			
CYKLISTICKÉ KOMUNIKÁCIE			
22 kV VZDUŠNÉ VEDENIE			
22 kV KÁBLOVÉ VEDENIE			
TRAFOSTANICE			
ČISTOPIS			
KOMPLEXNÝ NÁVRH PRIESTOROVÉHO USPORIADANIA A FUNKČNÉHO VYUŽITIA ÚZEMIA - ZÁVÄZNÁ ČASŤ RIEŠENIA A VP STAVBY			
ÚZEMNÝ PLÁN OBCE JELKA ZMENY A DOPLNKY Č. 3 OBSTARÁVATEĽ: OBC JEKLA SPRACOVATEĽ: ÚPh s.r.o. DÁTUM SPRACOVANIA: 2026			
3.2			

Ing. Gabriel Kiš STAROSTA OBCE:		PEČIATKA A PODPIS:	
------------------------------------	--	--------------------	--