


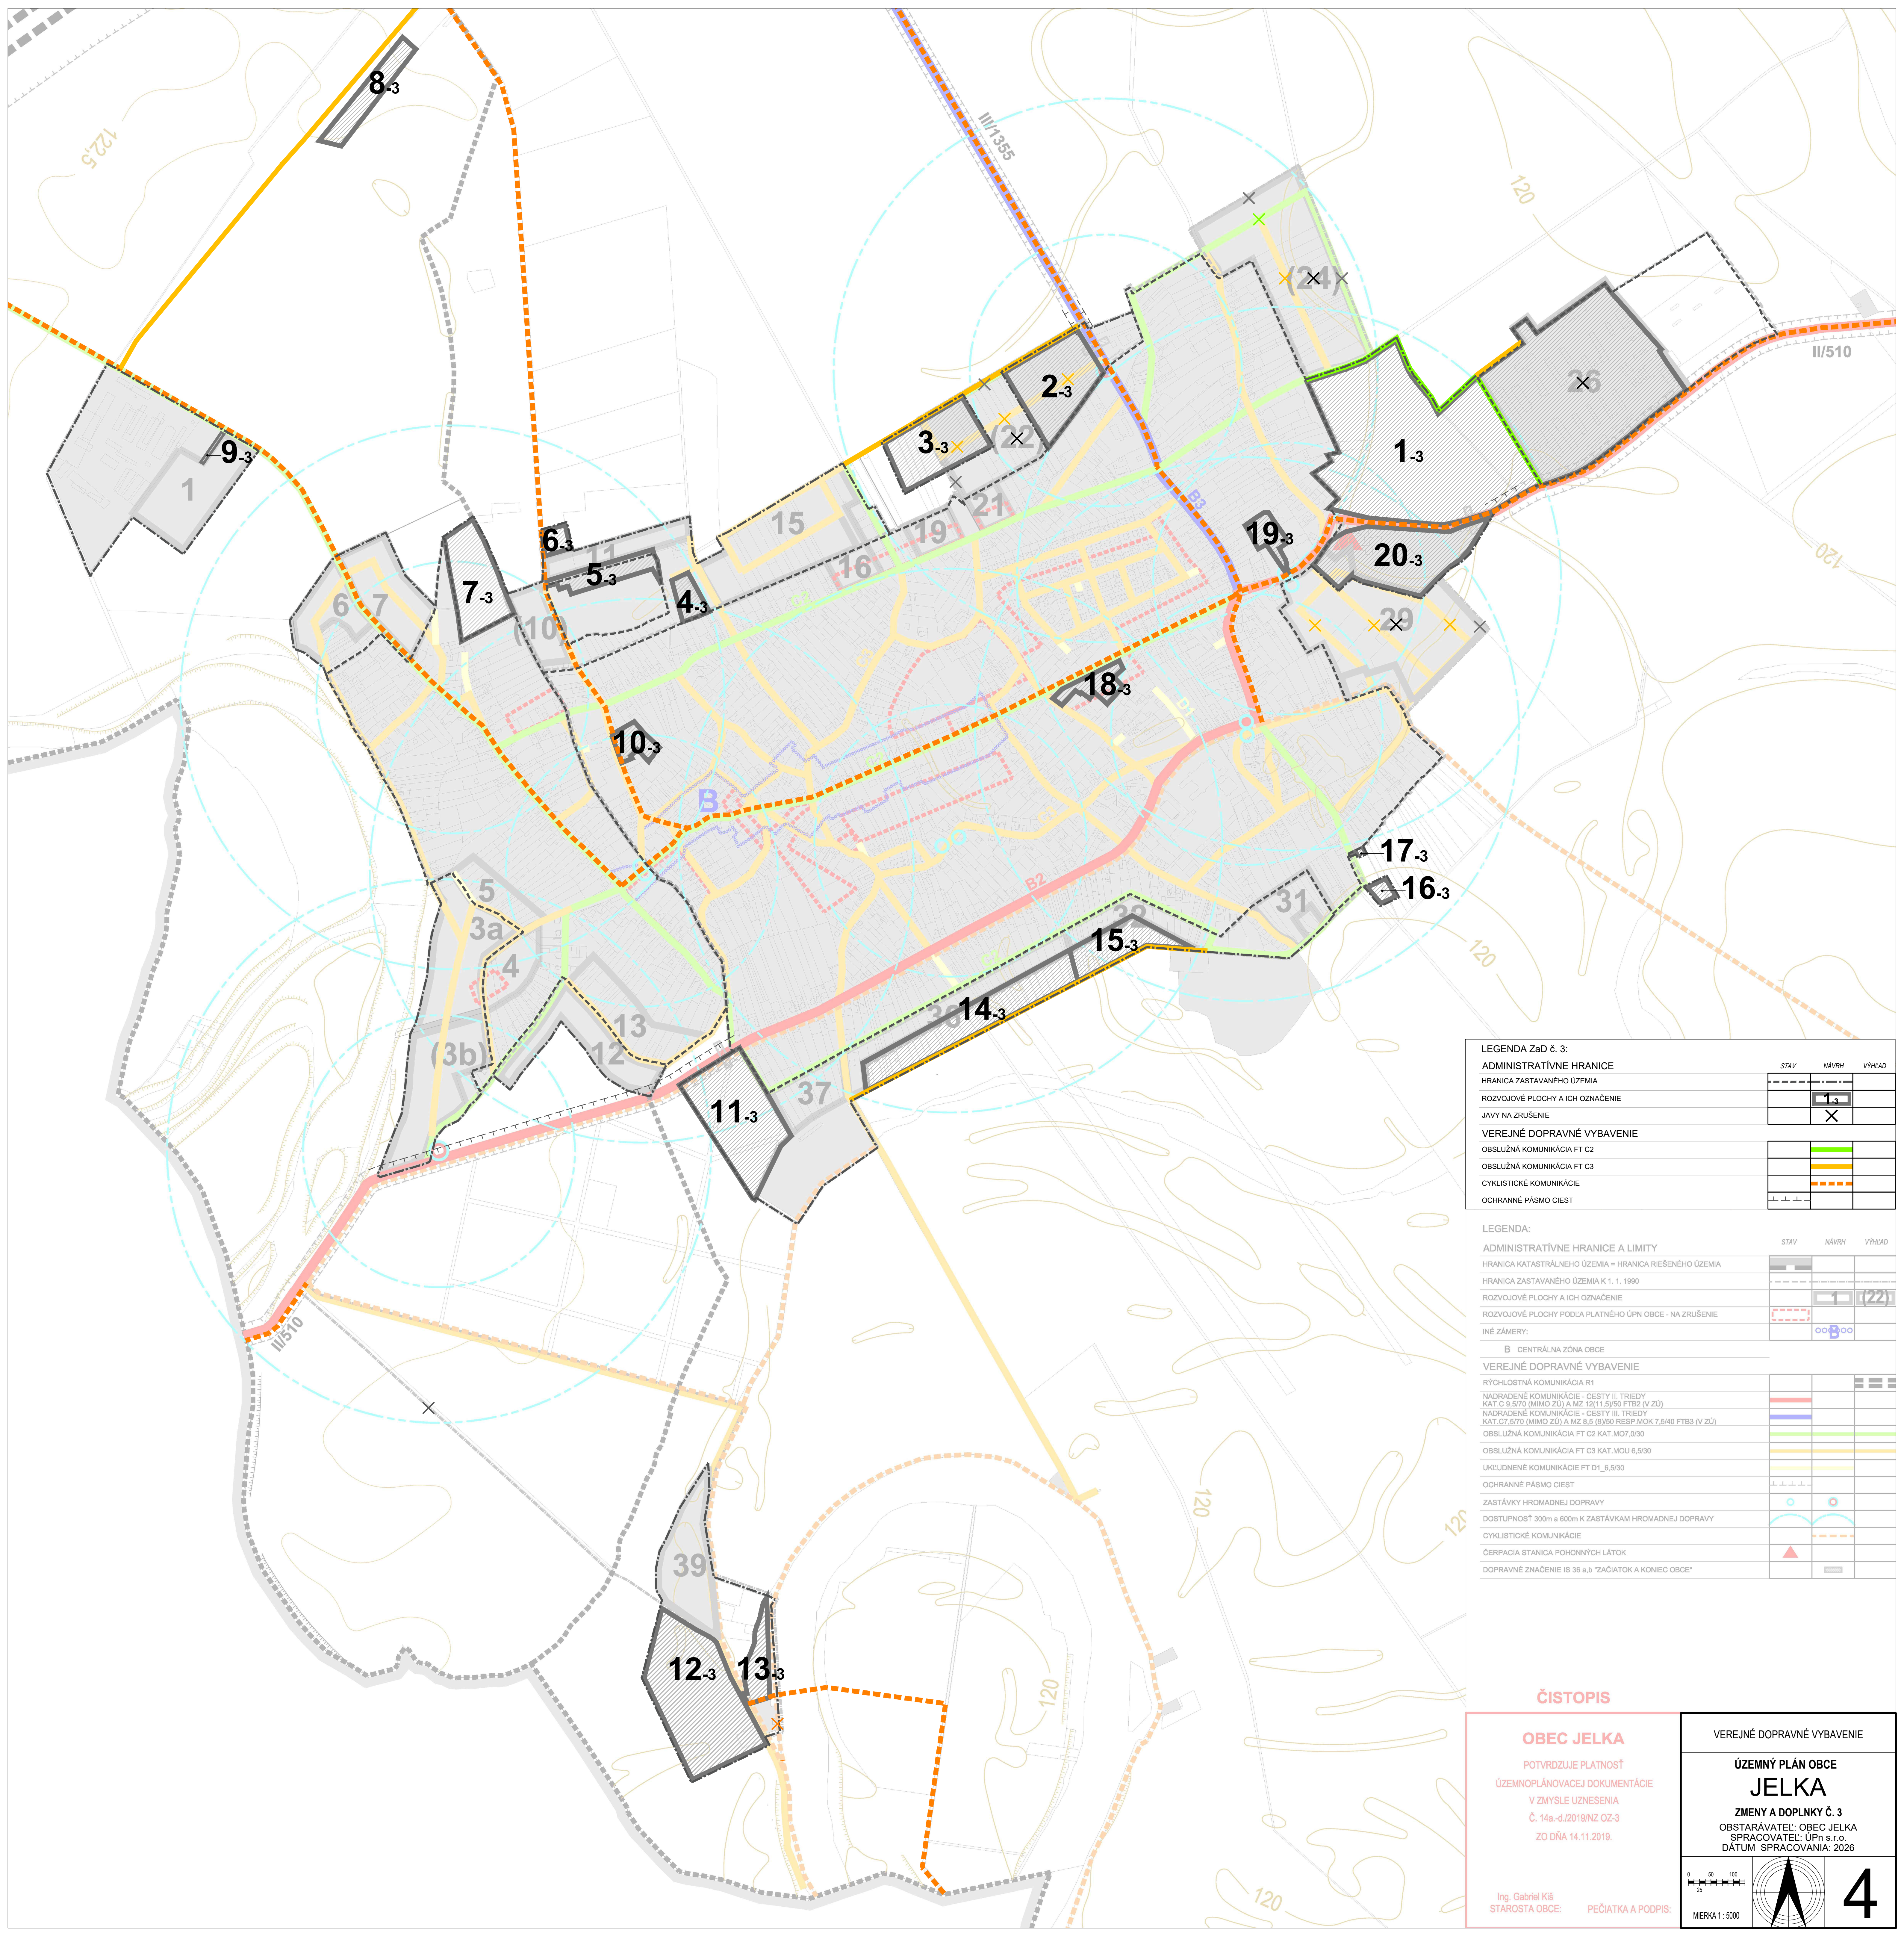

LEGENDA ZaD č. 3:			
ADMINISTRATÍVNE HRANICE			
HRANICA ZASTAVANÉHO ÚZEMIA	STAV	NÁVRH	VÝHLAD
ROZVOJOVÉ PLOCHY A ICH OZNAČENIE			
JAVY NA ZRUŠENIE		X	
VEREJNÉ DOPRAVNÉ VYBAVENIE			
OBSLUŽNÁ KOMUNIKÁCIA FT C2			
OBSLUŽNÁ KOMUNIKÁCIA FT C3			
CYKLISTICKÉ KOMUNIKÁCIE			
OCHRANNÉ PÁSMO CIEST			
LEGENDA:			
ADMINISTRATÍVNE HRANICE A LIMITY			
HRANICA KATASTRÁLNEHO ÚZEMIA = HRANICA RIEŠENÉHO ÚZEMIA	STAV	NÁVRH	VÝHLAD
HRANICA ZASTAVANÉHO ÚZEMIA K 1. 1. 1990			
ROZVOJOVÉ PLOCHY A ICH OZNAČENIE			
ROZVOJOVÉ PLOCHY PODĽA PLATNÉHO ÚPN OBCE - NA ZRUŠENIE			
INÉ ZÁMERY:			
B CENTRÁLNA ZÓNA OBCE			
VEREJNÉ DOPRAVNÉ VYBAVENIE			
RÝCHLOSTNÁ KOMUNIKÁCIA R1			
NADRADENÉ KOMUNIKÁCIE - CESTY II. TRIEDY KAT. C 9,5/70 (MIMO ZÚ) A MZ 12(11,5)/50 FTB2 (V ZÚ)			
NADRADENÉ KOMUNIKÁCIE - CESTY III. TRIEDY KAT. C7 5/70 (MIMO ZÚ) A MZ 8,5 (8)/50 RESP. MOK 7,5/40 FTB3 (V ZÚ)			
OBSLUŽNÁ KOMUNIKÁCIA FT C2 KAT. MO7,0/30			
OBSLUŽNÁ KOMUNIKÁCIA FT C3 KAT. MOU 6,5/30			
UKLUDNENÉ KOMUNIKÁCIE FT D1_6,5/30			
OCHRANNÉ PÁSMO CIEST			
ZASTÁVKY HROMADNEJ DOPRAVY			
DOSTUPNOSŤ 300m a 600m K ZASTÁVKAM HROMADNEJ DOPRAVY			
CYKLISTICKÉ KOMUNIKÁCIE			
ČERPACIA STANICA POHONNÝCH LÁTKO			
DOPRAVNÉ ZNAČENIE IS 38 a,b "ZAČIATOK A KONIEC OBCE"			

ČISTOPIS

OBEC JELKA

POTVRDZUJE PLATNOSŤ
ÚZEMNOPLÁNOVACEJ DOKUMENTÁCIE
V ZMYSLE UZNESENIA
Č. 14a-d/2019/NZ OZ-3
ZO DŇA 14.11.2019.

Ing. Gabriel Kiš
STAROSTA OBCE:

PEČIATKA A PODPIS:

VEREJNÉ DOPRAVNÉ VYBAVENIE

ÚZEMNÝ PLÁN OBCE
JELKA

ZMENY A DOPLNKY Č. 3
OBSTARÁVATEĽ: OBEC JELKA
SPRACOVATEĽ: ÚPN s.r.o.
DÁTUM SPRACOVANIA: 2026

0 50 100
25

MIERKA 1 : 5000

4