


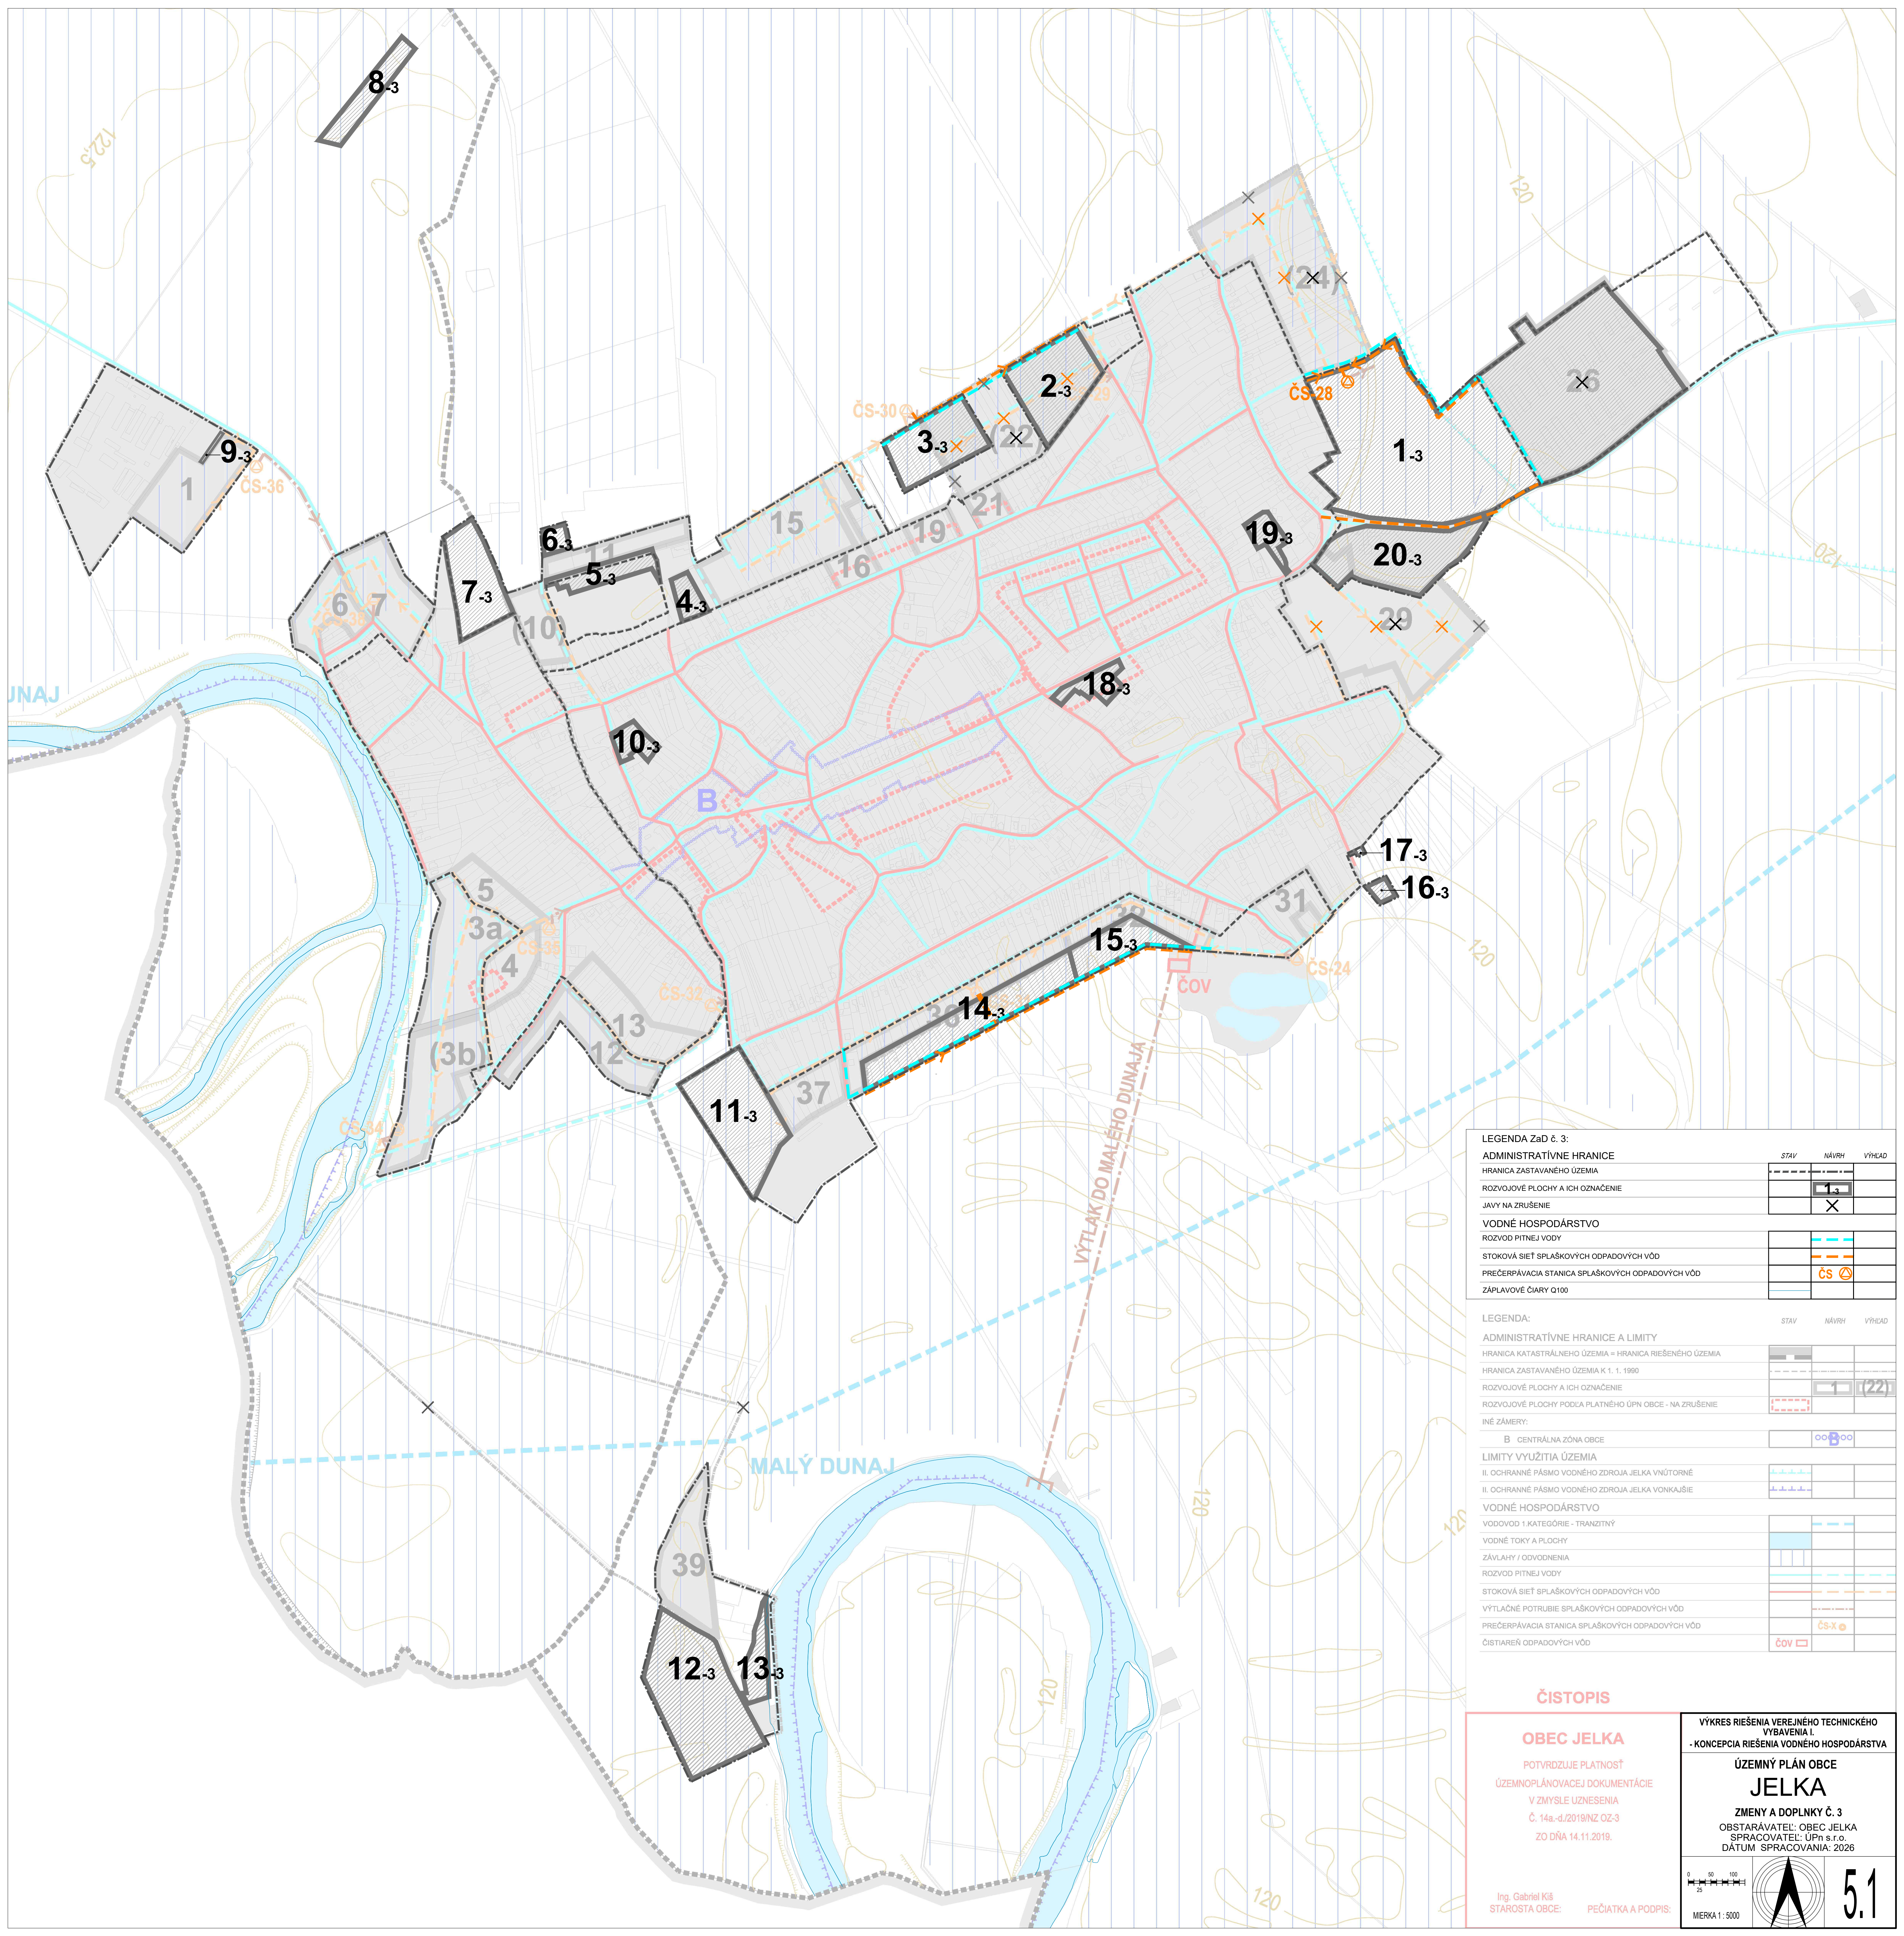

LEGENDA ZaD č. 3:		
ADMINISTRATÍVNE HRANICE		
HRANICA ZASTAVANÉHO ÚZEMIA	STAV	NÁVRH
ROZVOJOVÉ PLOCHY A ICH OZNAČENIE		
JAVY NA ZRUŠENIE		
VODNÉ HOSPODÁRSTVO		
ROZVOD PITNEJ VODY		
STOKOVÁ SIET' SPLAŠKOVÝCH ODPADOVÝCH VÔD		
PREČERPÁVACIA STANICA SPLAŠKOVÝCH ODPADOVÝCH VÔD		
ZÁPLAVOVÉ ČIARY Q100		

LEGENDA:		
ADMINISTRATÍVNE HRANICE A LIMITY		
HRANICA KATASTRÁLNEHO ÚZEMIA = HRANICA RIEŠENÉHO ÚZEMIA	STAV	NÁVRH
ROZVOJOVÉ PLOCHY A ICH OZNAČENIE		
ROZVOJOVÉ PLOCHY PODLA PLATNÉHO ÚPN OBCE - NA ZRUŠENIE		
INÉ ZÁMERY:		
B CENTRÁLNA ZÓNA OBCE		
LIMITY VYUŽITIA ÚZEMIA		
II. OCHRANNÉ PÁSMO VODNÉHO ZDROJA JELKA VNÚTORNÉ		
II. OCHRANNÉ PÁSMO VODNÉHO ZDROJA JELKA VONKAJŠIE		
VODNÉ HOSPODÁRSTVO		
VODOVOD I. KATEGÓRIE - TRANZITNÝ		
VODNÉ TOKY A PLOCHY		
ZÁVLAHY / OVOODNENIA		
ROZVOD PITNEJ VODY		
STOKOVÁ SIET' SPLAŠKOVÝCH ODPADOVÝCH VÔD		
VÝTLAČNÉ POTRUBIE SPLAŠKOVÝCH ODPADOVÝCH VÔD		
PREČERPÁVACIA STANICA SPLAŠKOVÝCH ODPADOVÝCH VÔD		
ČISTIAREN ODPADOVÝCH VÔD		

ČISTOPIS

OBEC JELKA

POTVRDZUJE PLATNOSŤ

ÚZEMNOPLÁNOVACEJ DOKUMENTÁCIE

V ZMYSLE UZNESENIA

Č. 14a-d/2019/NZ OZ-3

ZO DŇA 14.11.2019.

Ing. Gabriel Kíš

STAROSTA OBCE:

PEČIATKA A PODPIS:

VÝKRES RIEŠENIA VEREJNÉHO TECHNICKÉHO

VYBAVENIA I.

- KONCEPCIA RIEŠENIA VODNÉHO HOSPODÁRSTVA

ÚZEMNÝ PLÁN OBCE

JELKA

ZMENY A DOPLNKY Č. 3

OBSTARÁVATEĽ: OBEC JELKA

SPRACOVATEĽ: ÚPN s.r.o.

DÁTUM SPRACOVANIA: 2026

0 50 100

25

MIERKA 1 : 5000

5.1