


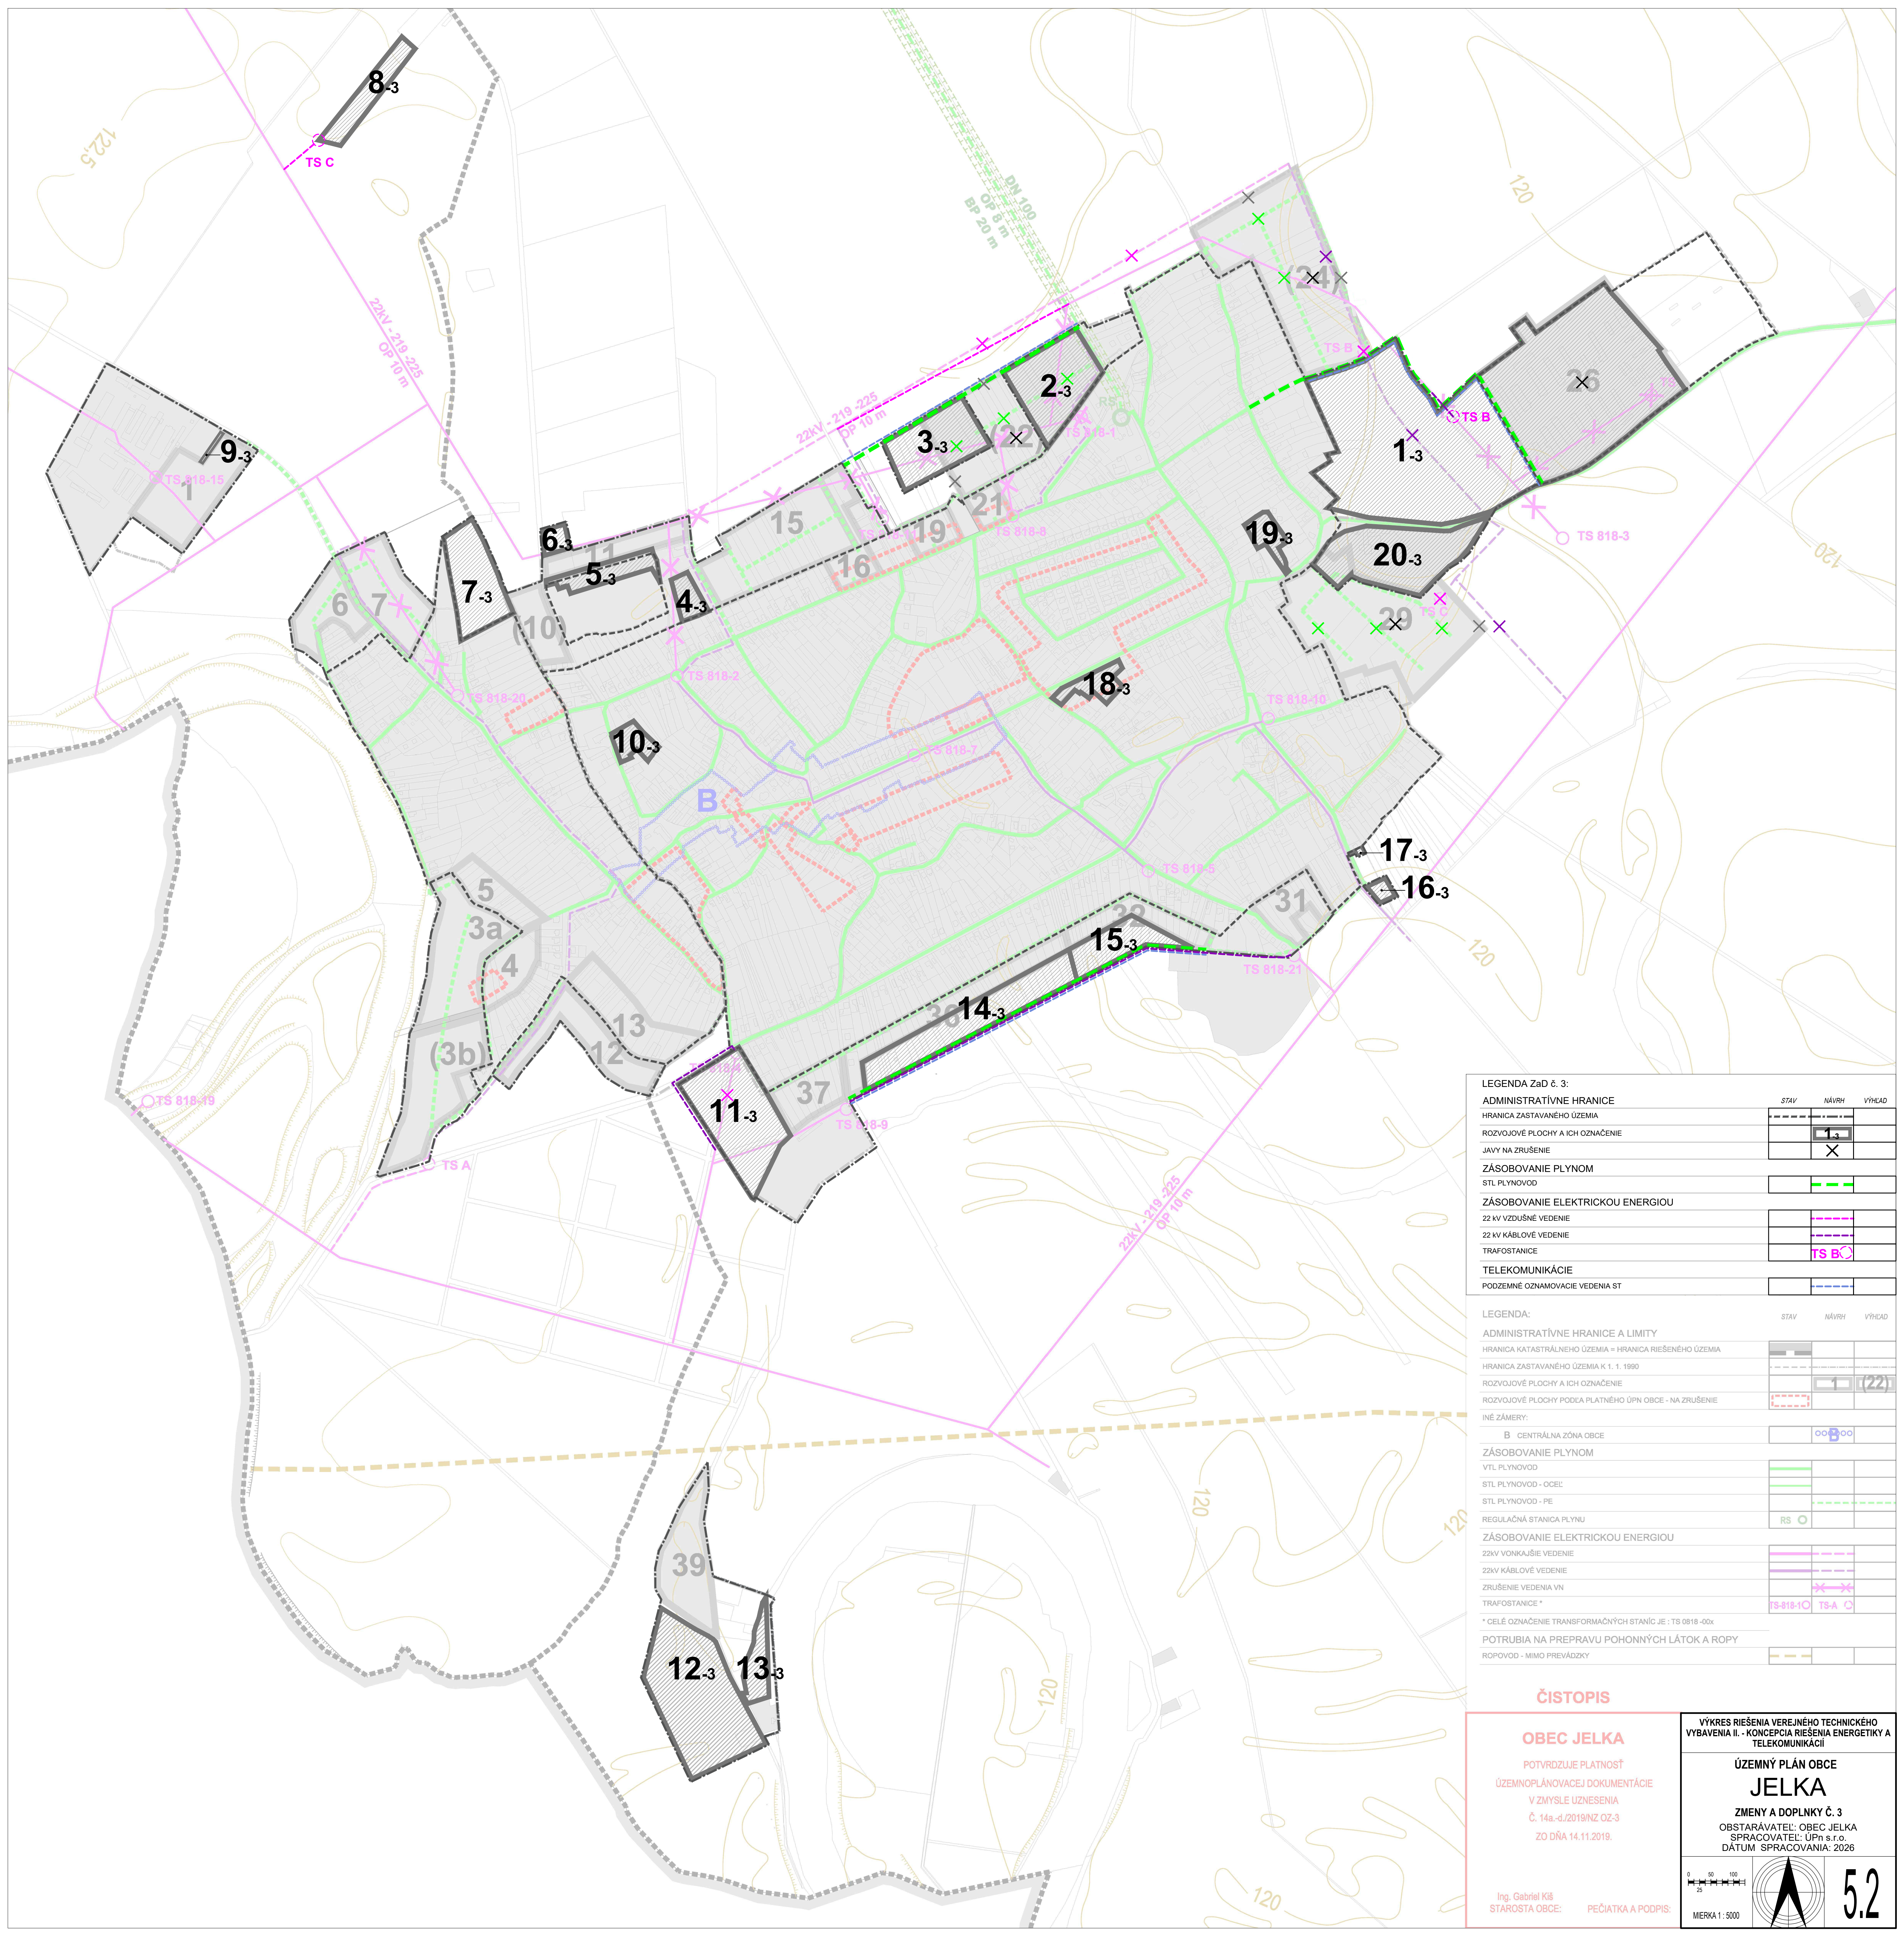

LEGENDA ZaD č. 3:			STAV	NAVHR	VÝHLAD
ADMINISTRATÍVNE HRANICE					
HRANICA ZASTAVANÉHO ÚZEMIA					
ROZVOJOVÉ PLOCHY A ICH OZNAČENIE				1-3	
JAVY NA ZRUŠENIE				X	
ZÁSOBOVANIE PLYNOM					
STL PLYNOVOD					
ZÁSOBOVANIE ELEKTRICKOU ENERGIU					
22 kV VZDUŠNÉ VEDENIE					
22 kV KÁBLOVÉ VEDENIE					
TRAFOSTANICE				TS B	
TELEKOMUNIKÁCIE					
PODZEMNÉ OZNAMOVACIE VEDENIA ST					

LEGENDA:			STAV	NAVHR	VÝHLAD
ADMINISTRATÍVNE HRANICE A LIMITY					
HRANICA KATASTRÁLNEHO ÚZEMIA = HRANICA RIEŠENÉHO ÚZEMIA					
HRANICA ZASTAVANÉHO ÚZEMIA K 1. 1. 1990					
ROZVOJOVÉ PLOCHY A ICH OZNAČENIE				1	(22)
ROZVOJOVÉ PLOCHY PODĽA PLATNÉHO ÚPN OBCE - NA ZRUŠENIE					
INÉ ZÁMERY:					
B - CENTRÁLNA ZÓNA OBCE				B	
ZÁSOBOVANIE PLYNOM					
VTL PLYNOVOD					
STL PLYNOVOD - OCEĽ					
STL PLYNOVOD - PE					
REGULAČNÁ STANICA PLYNU				RS	
ZÁSOBOVANIE ELEKTRICKOU ENERGIU					
22kV VONKAJŠIE VEDENIE					
22kV KÁBLOVÉ VEDENIE					
ZRUŠENIE VEDENIA VN					
TRAFOSTANICE *				TS-818-10	TS-A
* CELÉ OZNAČENIE TRANSFORMAČNÝCH STANÍC JE : TS 0818 -00x					
POTRUBIA NA PREPRAVU POHONNÝCH LÁTKOV A ROPY					
ROPOVOD - MIMO PREVÁDZKY					

ČISTOPIS

OBEC JELKA

POTVRDZUJE PLATNOSŤ

ÚZEMNOLÁNŮVACEJ DOKUMENTÁCIE

V ZMYSLE UZNESENIA

Č. 14a-d/2019/NZ OZ-3

ZO DŇA 14.11.2019.

VÝKRES RIEŠENIA VEREJNÉHO TECHNICKÉHO

VYBAVENIA II. - KONCEPCIA RIEŠENIA ENERGETIKY A

TELEKOMUNIKÁCIÍ

ÚZEMNÝ PLÁN OBCE

JELKA

ZMENY A DOPLNKY Č. 3

OBSTARÁVATEĽ: OBEC JELKA

SPRACOVATEĽ: ÚPN s.r.o.

DÁTUM SPRACOVANIA: 2026

Ing. Gabriel Kiš

STAROSTA OBCE:

PEČIATKA A PODPIS:

0 50 100 25

MIERKA 1 : 5000

5.2